

**ZESPÓŁ MIESZKANIOWY „METRO TARGÓWEK”**  
**Z FUNKCJAMI HANDLOWO - USŁUGOWO - BIUROWYMI I GARAŻEM PODZIEMNYM**  
 na działce nr ew. 3 w obrębie 4-10-13 u zbiegu ulic Piotra Skargi i Witebskiej  
 w dzielnicy Targówek w Warszawie

Investor:




ROBOTNICZA SPÓŁDZIELNIA MIESZKANIOWA


ROBOTNICZA SPÓŁDZIELNIA MIESZKANIOWA „PRAGA”  
 UL. BIAŁOSTOCKA 11, 03 - 748 WARSZAWA

tel.: (+48) 22 517 20 02  
 (+48) 22 517 20 08

www.rsmpraga.pl  
 mieszkania@rsmpraga.pl

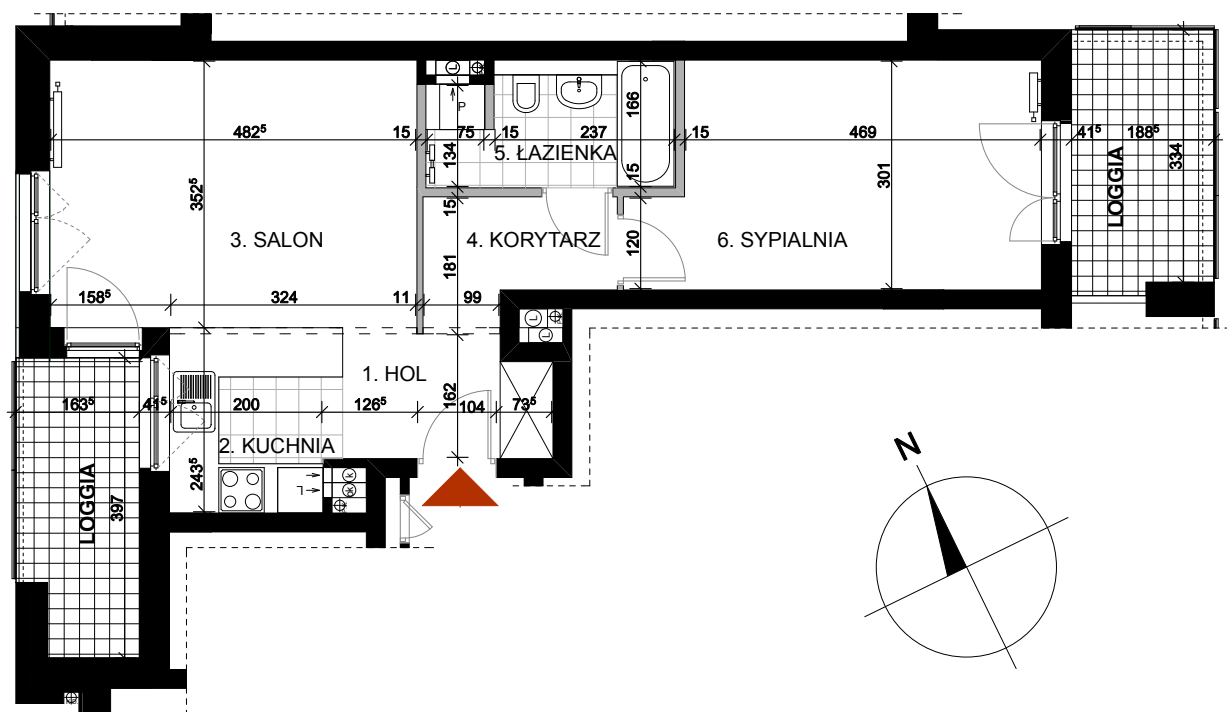


— ŚCIANY DZIAŁOWE  
 — ŚCIANY KONSTRUKCYJNE I KOMINY

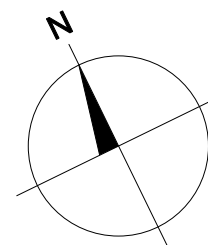

1m | 2m | 3m | 4m | 5m  
 SKALA 1:100

ulica Ossowskiego

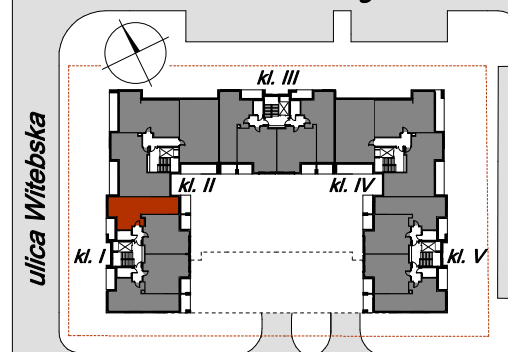

ulica Piotra Skargi

**mieszkanie nr 09**

IV PIĘTRO, KONDYGNACJA +5  
 LICZBA POKOI 2  
 KLATKA NR 01

1. HOL	4,22 m <sup>2</sup>
2. KUCHNIA	5,34 m <sup>2</sup>
3. SALON	17,08 m <sup>2</sup>
4. KORYTARZ	3,64 m <sup>2</sup>
5. ŁAZIENKA	5,05 m <sup>2</sup>
6. SYPIALNIA	15,09 m <sup>2</sup>

**powierzchnia: 50,42 m<sup>2</sup>**

POW. LOGGII: 6,07 m<sup>2</sup>  
 POW. LOGGII: 6,47 m<sup>2</sup>

Data:  
 30.11.2016

Uwagi:

1. Wszystkie wymiary i powierzchnie podano na podstawie projektu wykonawczego, ściany w stanie wykończonym, przyjęto tynk grubości 1,5 cm
2. Mogą wystąpić nieznaczne zmiany w zrealizowanym budynku. Rzeczywista powierzchnia lokalu zostanie skorygowana obmiarem powykonawczym.
3. Powierzchnia pomieszczeń podana jest wg. normy PN - ISO 9836

Projektant:



UL. ANIELEWICZA 31 / 41,  
 01 - 057 WARSZAWA