

ZESPÓŁ MIESZKANIOWY „METRO TARGÓWEK”
Z FUNKCJAMI HANDLOWO - USŁUGOWO - BIUROWYMI I GARAŻEM PODZIEMNYM
 na działce nr ew. 3 w obrębie 4-10-13 u zbiegu ulic Piotra Skargi i Witebskiej
 w dzielnicy Targówek w Warszawie

Inwestor:



ROBOTNICZA SPÓŁDZIELNIA MIESZKANIOWA


ROBOTNICZA SPÓŁDZIELNIA MIESZKANIOWA „PRAGA”
 UL. BIAŁOSTOCKA 11, 03 - 748 WARSZAWA

tel.: (+48) 22 517 20 02


(+48) 22 517 20 08

www.rsmpraga.pl


mieszkania@rsmpraga.pl

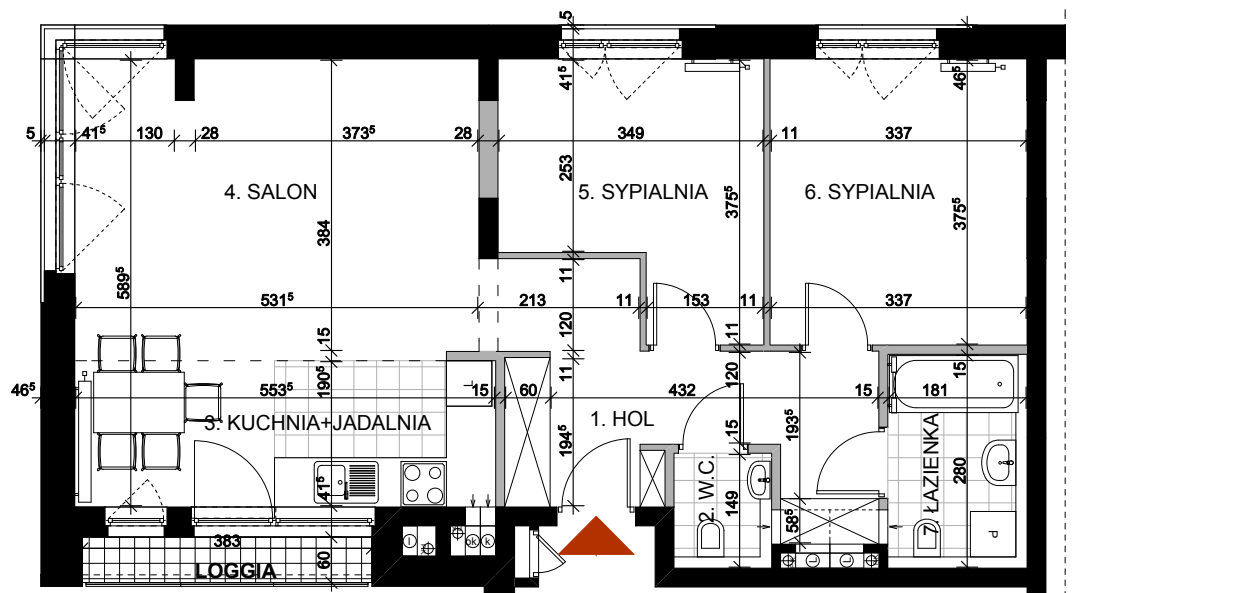

— ŚCIANY DZIAŁOWE
 — ŚCIANY KONSTRUKCYJNE I KOMINY

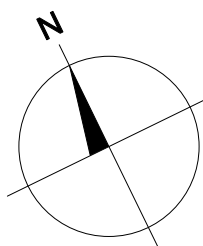

1m 2m 3m 4m 5m
 SKALA 1:100

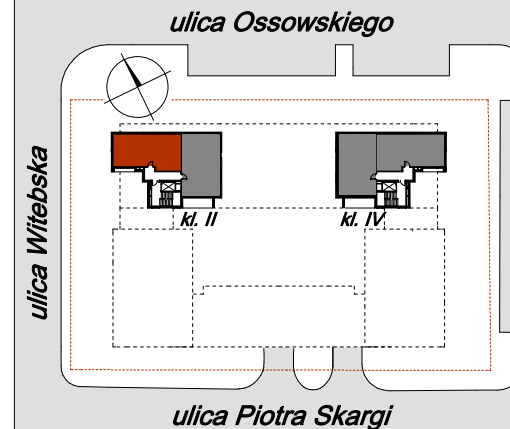

mieszkanie nr 36

VIII PIĘTRO, KONDYGNACJA +9
 LICZBA POKOI 3
 KLATKA NR 02

1. HOL	11,78 m ²
2. W.C.	1,88 m ²
3. KUCHNIA + JADALNIA	10,54 m ²
4. SALON	20,99 m ²
5. SYPIALNIA	10,70 m ²
6. SYPIALNIA	12,65 m ²
7. ŁAZIENKA	5,07 m ²

powierzchnia: 73,61 m²

POW. LOGGII: 2,43 m²

Data:
 30.11.2016

Uwagi:

1. Wszystkie wymiary i powierzchnie podano na podstawie projektu wykonawczego, ściany w stanie wykończonym, przyjęto tynk grubości 1,5 cm
2. Mogą wystąpić nieznaczne zmiany w zrealizowanym budynku. Rzeczywista powierzchnia lokalu zostanie skorygowana obmiarem powykonawczym.
3. Powierzchnia pomieszczeń podana jest wg. normy PN - ISO 9836

Projektant:

