


ORIENTACJA

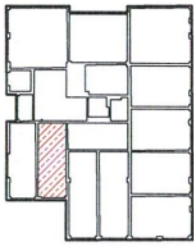

ul. Ćmielowska

ul. Erazma z Zakrocymia

RZUT LOKALU


POM. USŁUGI – U7

parter

przy ul. Erazma z Zakrocymia w Warszawie

dz. ew. 77 z obrębu 4-03-04

powierzchnia wg. PN-ISO 9836 – 25.10m²

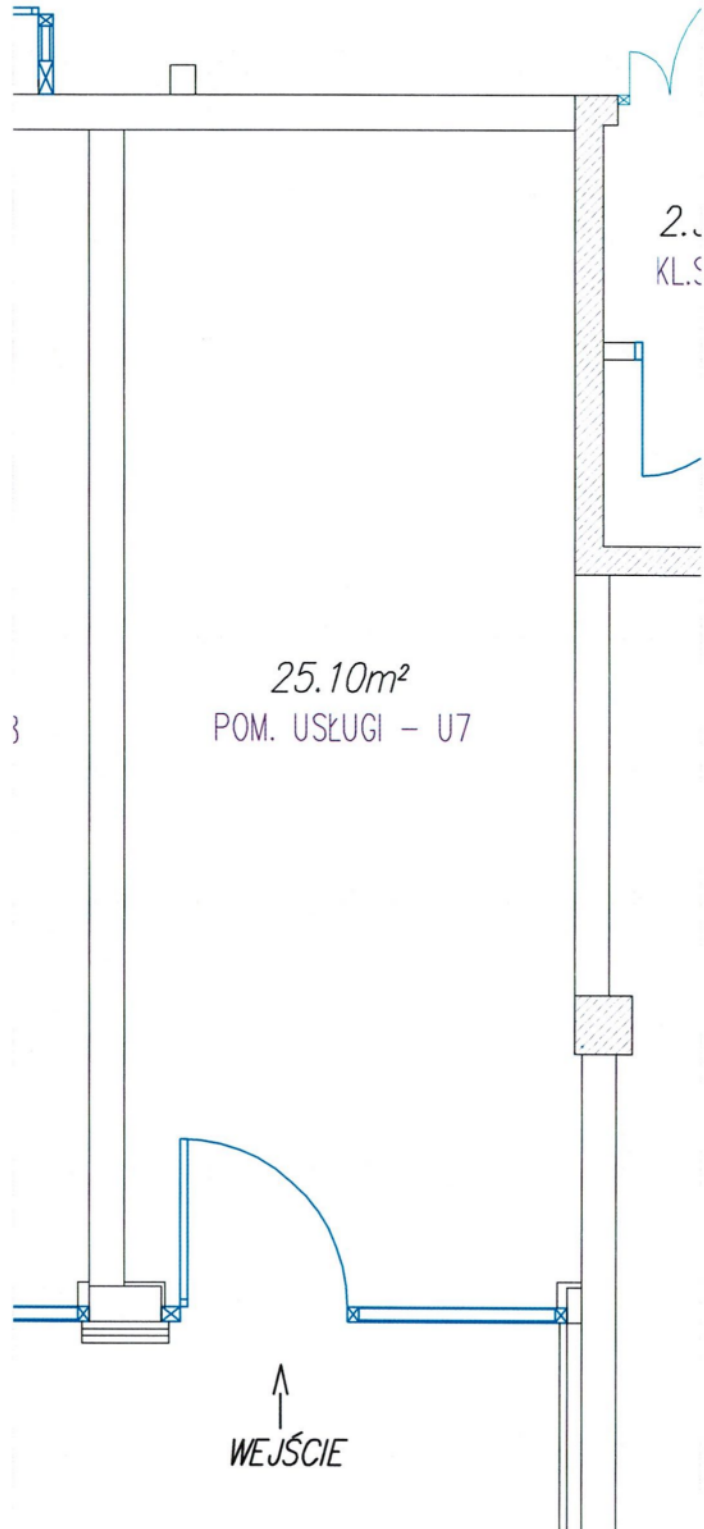

UWAGA : pomiar liniowy wykonano w świetle wyprawionych ścian.
październik 2018r.

GEODETA UPRAWNIONY

mgr inż. DOROTA LATOS
upr. geod. nr 21812