


**ZESPÓŁ MIESZKANIOWY „METRO TARGÓWEK”**  
**Z FUNKCJAMI HANDLOWO - USŁUGOWO - BIUROWYMI I GARAŻEM PODZIEMNYM**  
 na działce nr ew. 3 w obrębie 4-10-13 u zbiegu ulic Piotra Skargi i Witebskiej  
 w dzielnicy Targówek w Warszawie

Investor:   
 ROBOTNICZA SPÓŁDZIELNIA MIESZKANIOWA „PRAGA”  
 UL. BIAŁOSTOCKA 11, 03 - 748 WARSZAWA  
 tel.: (+48) 22 517 20 02  
 (+48) 22 517 20 08  
 www.rsmpraga.pl  
 mieszkania@rsmpraga.pl

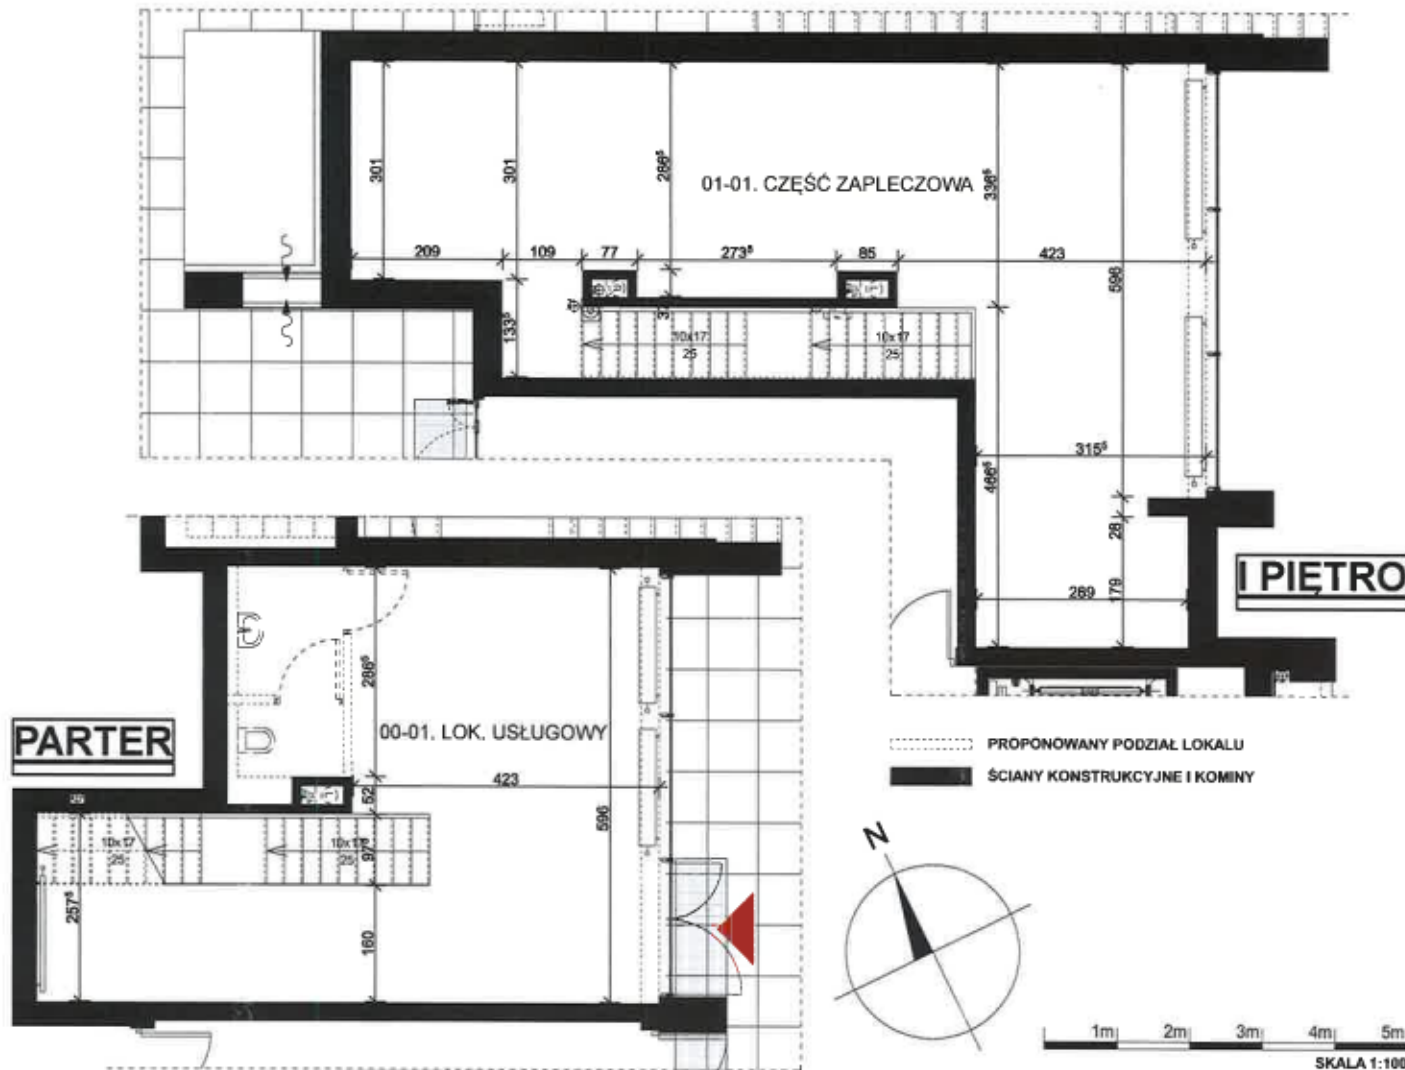

**lokal usługowy U-4**

<b>PARTER - KONDYGNACJA +1</b>	
00-01. LOKAL USŁUGOWY	41,60 m <sup>2</sup>
<b>I PIĘTRO, KONDYGNACJA +2</b>	
01-01. CZĘŚĆ ZAPLECZOWA	52,77 m <sup>2</sup>
<b>powierzchnia:</b>	<b>94,37 m<sup>2</sup></b>

Data:  
30.11.2016

- Uwagi:
1. Wszystkie wymiary i powierzchnie podano na podstawie projektu wykonawczego, ściany w stanie wykończonym, przyjęto tynk grubości 1,5 cm
  2. Mogą wystąpić nieznaczne zmiany w zrealizowanym budynku. Rzeczywista powierzchnia lokalu zostanie skorygowana obmiarem powykonawczym.
  3. Powierzchnia pomieszczeń podana jest wg. normy PN - ISO 9836

Projektant:   
**GBIQ STUDIO - ANDRZEJ SURUDO**  
 UL. ANIELEWICZA 31 / 41,  
 01 - 057 WARSZAWA