

BUDYNEK MIESZKALNY WIELORODZINNY PRZY UL. KUFWLEWSKIEJ 6

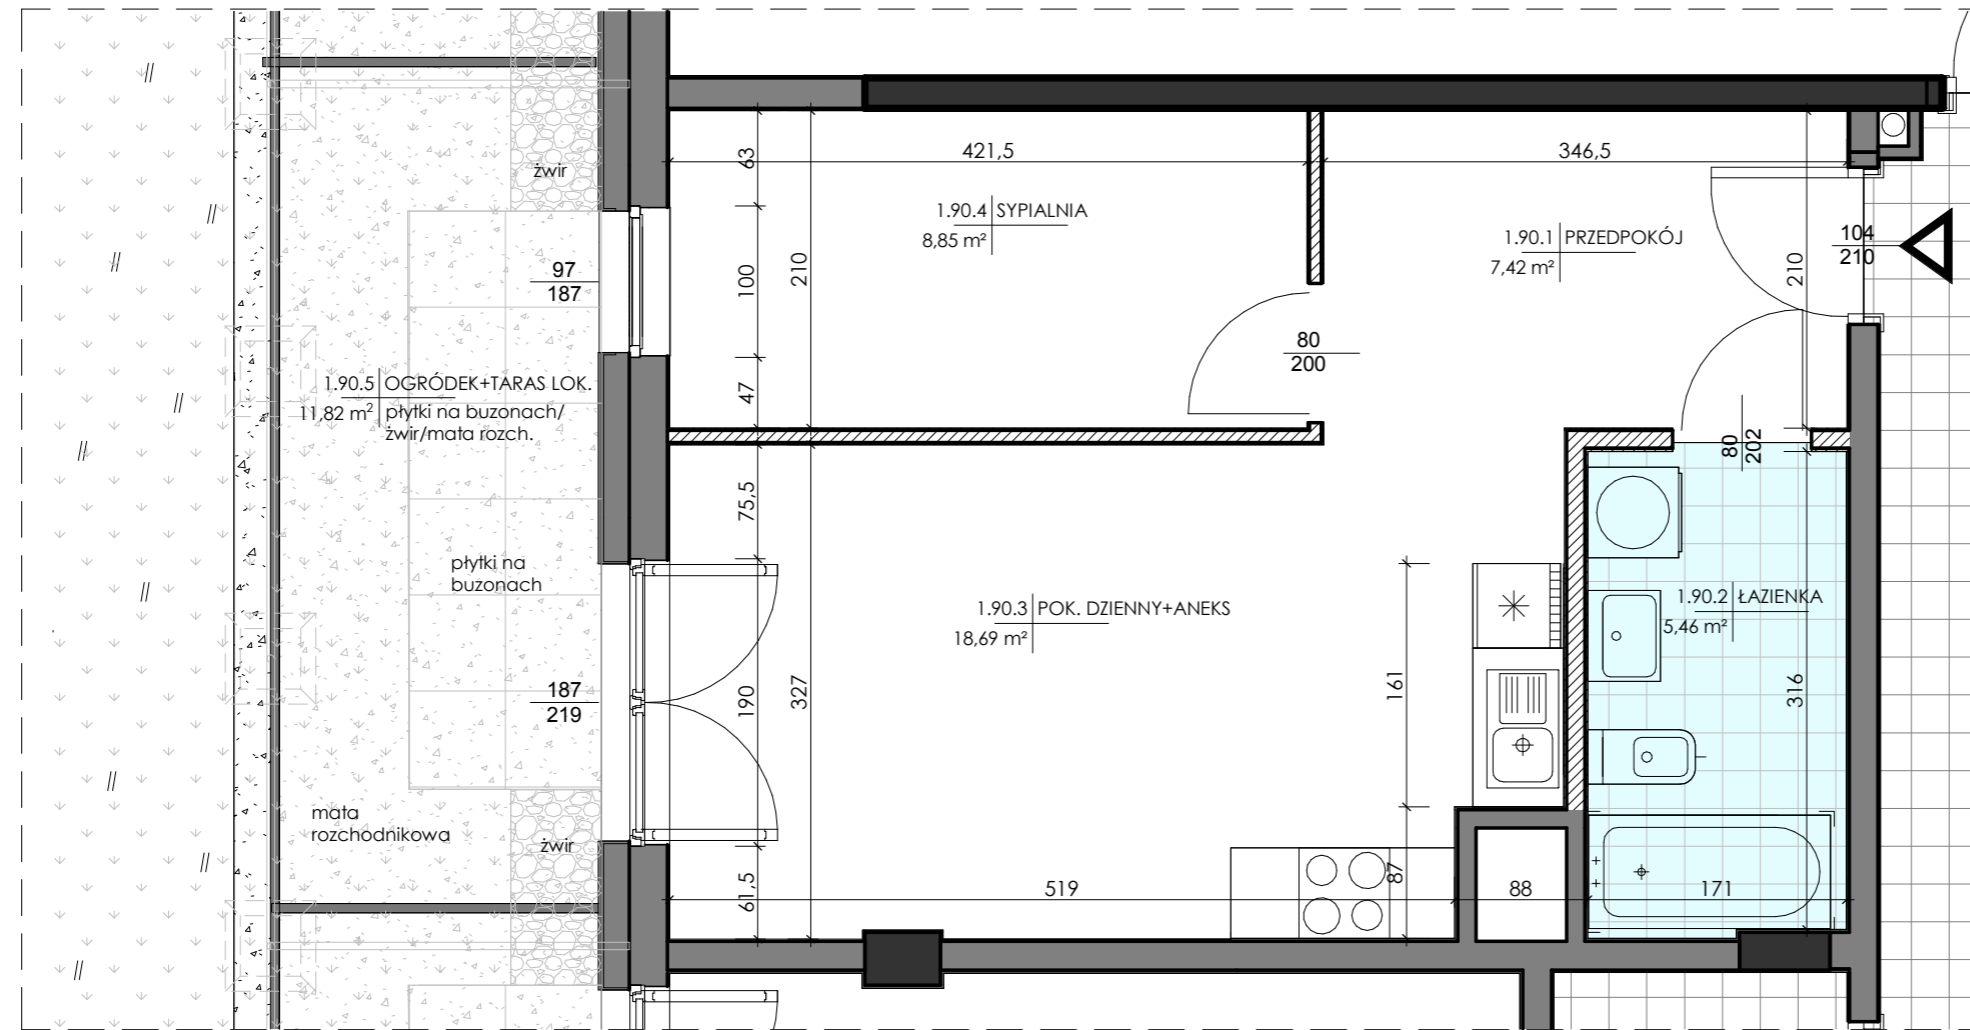
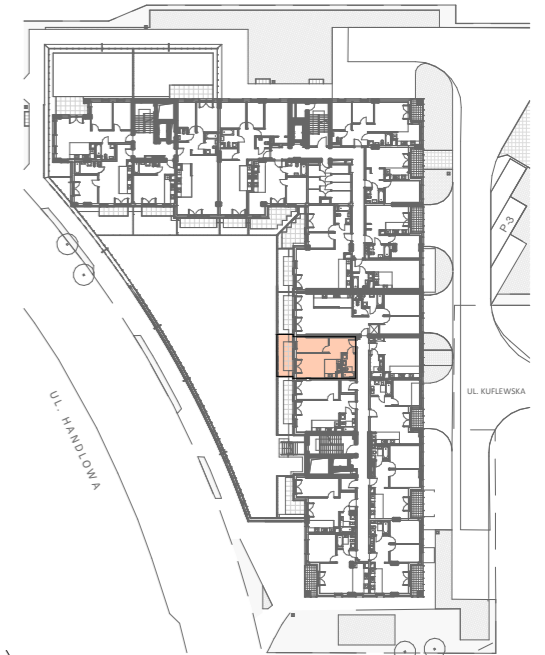
Z GARAŻEM PODZIEMNYM I USŁUGAMI WRAZ Z NIEZBĘDĄĄ INFRASTRUKTURĄ

INWESTOR:



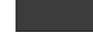


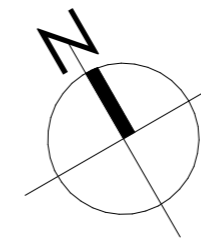
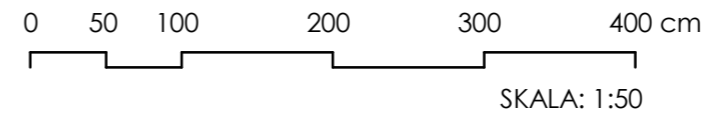
ROBOTNICZA SPÓŁDZIELNIA MIESZKANIOWA "PRAGA"
 UL. BIAŁOSTOCKA 11, 03-748 WARSZAWA
 tel.: (+48) 22 517 20 02
 (+48) 22 517 20 08
 www.rsmpraga.pl
 mieszkania@rsmpraga.pl

SCHEMAT:



Legenda:

-  ściany działowe nadające się do demontażu
-  ściany osłonowe, międzylokalowe i kominy - nie można demontować
-  ściany żelbetowe konstrukcyjne



Typ mieszkania: T_1

Nr lokalu: 90
 Piętro: 1 Kondygnacja: 2
Liczba pokoi: 2

SYPIALNIA	8,85 m ²
ŁAZIENKA	5,46 m ²
PRZEDPOKÓJ	7,42 m ²
POK. DZIENNY+ANEKS	18,69 m ²
POWIERZCHNIA LOKALU	40,42 m²
POW. ŚCIAN NADAJĄCYCH SIĘ DO DEMONTAŻU	1,38 m ²
OGRÓDEK+TARAS LOK.	11,82 m ²

Uwagi:

1. Wszystkie wymiary i powierzchnie podano na podstawie projektu wykonawczego, ściany w stanie wykończonym, przyjęto tynk grubości 1,5 cm.
2. Mogą wystąpić nieznaczne różnice w zrealizowanym budynku. Rzeczywista powierzchnia lokalu zostanie skorygowana obmiarem powykonawczym.
3. Powierzchnia pomieszczeń podana jest wg normy PN-ISO 9836
4. Gniazda wtykowe w kuchni i łazience zainstalowane są na wysokości 1,2 m od podłogi.

DATA:

maj 2021 r.

PROJEKTANT: